


南沙路北段标准横断面

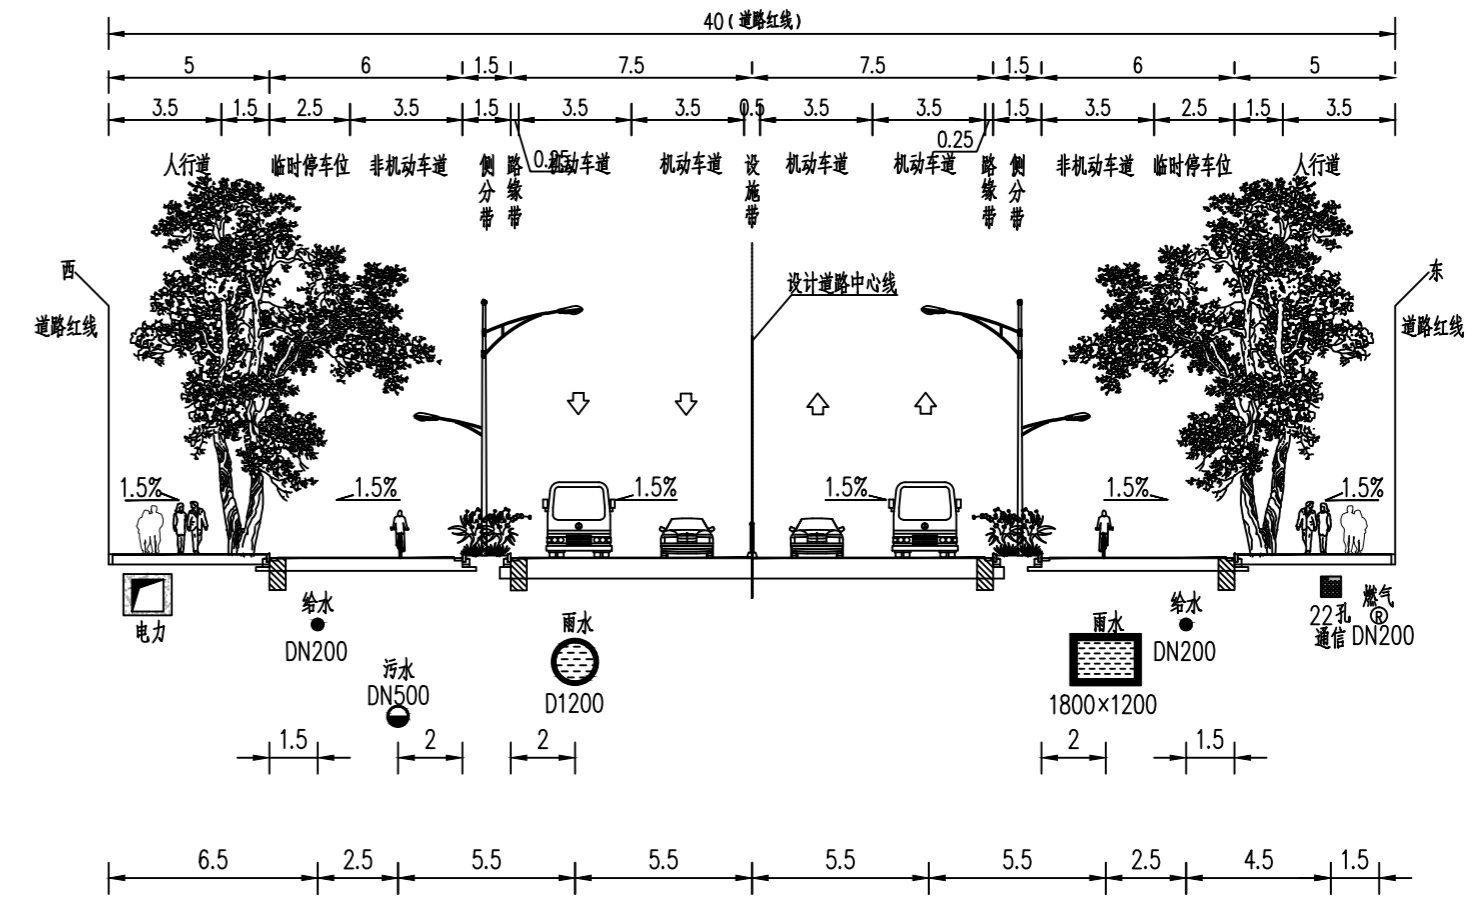

南沙路北段管综横断面